

FICHE PRODUIT

BUT DE BASKET COMPÉTITION RELEVABLE ET RÉTRACTABLE – B3008AR

B3008AR



- Permet de se rétracter sur mesure entre deux poutres de charpente pour respecter les hauteurs de jeu



CONFORME
EN I270



CARACTÉRISTIQUES

- MONOTUBE ACIER DE 120x120mm ET FLÈCHE AVANT EN 100x100mm QUI SE RÉTRACTE AVANT DE SE RELEVER EN UTILISANT LE CÂBLE DE RELEVAGE
- 4 CÂBLES DE MAINTIEN POUR UNE MEILLEURE STABILITÉ
- ÉTUDE SUR MESURE
- COMPRIS : POULIES, CÂBLES ET FIXATIONS
- NON COMPRIS : PANNEAU / PROTECTION / CERCLE / FILET / TREUIL DE RELEVAGE / STOP CHUTE
- L'ENSEMBLE POUR UN BUT
- POWDRÉ BLANC RAL 9010
- CONFORME AU PR EN I270 ET CODE DU SPORT DÉCRET N°2007-113 DU 24 JUILLET 2007



SIÈGE

Route de la Meignanne
49370 Saint-Clément-de-la-Place
France



+33(0)2 4177 03 86
web@martysports.com

AGENCE RÉGIONALE SUD-EST

2 Square du Sud, Zone Pôle 2000
07130 Saint-Péray
France

+33(0)9 6344 44 57
agence.sud.est@martysports.com

IMPLANTATION TYPE ET DESCENTES DE CHARGES

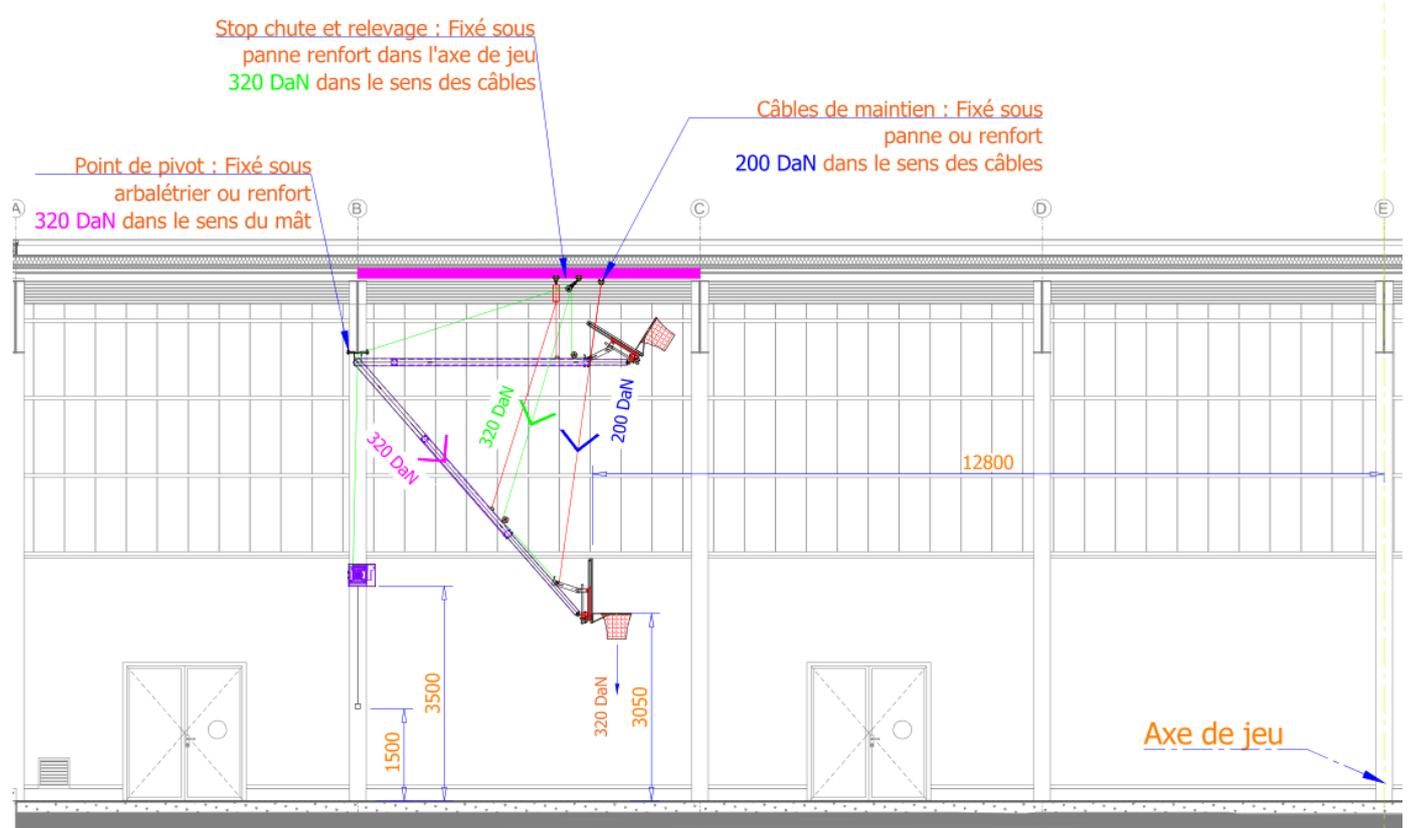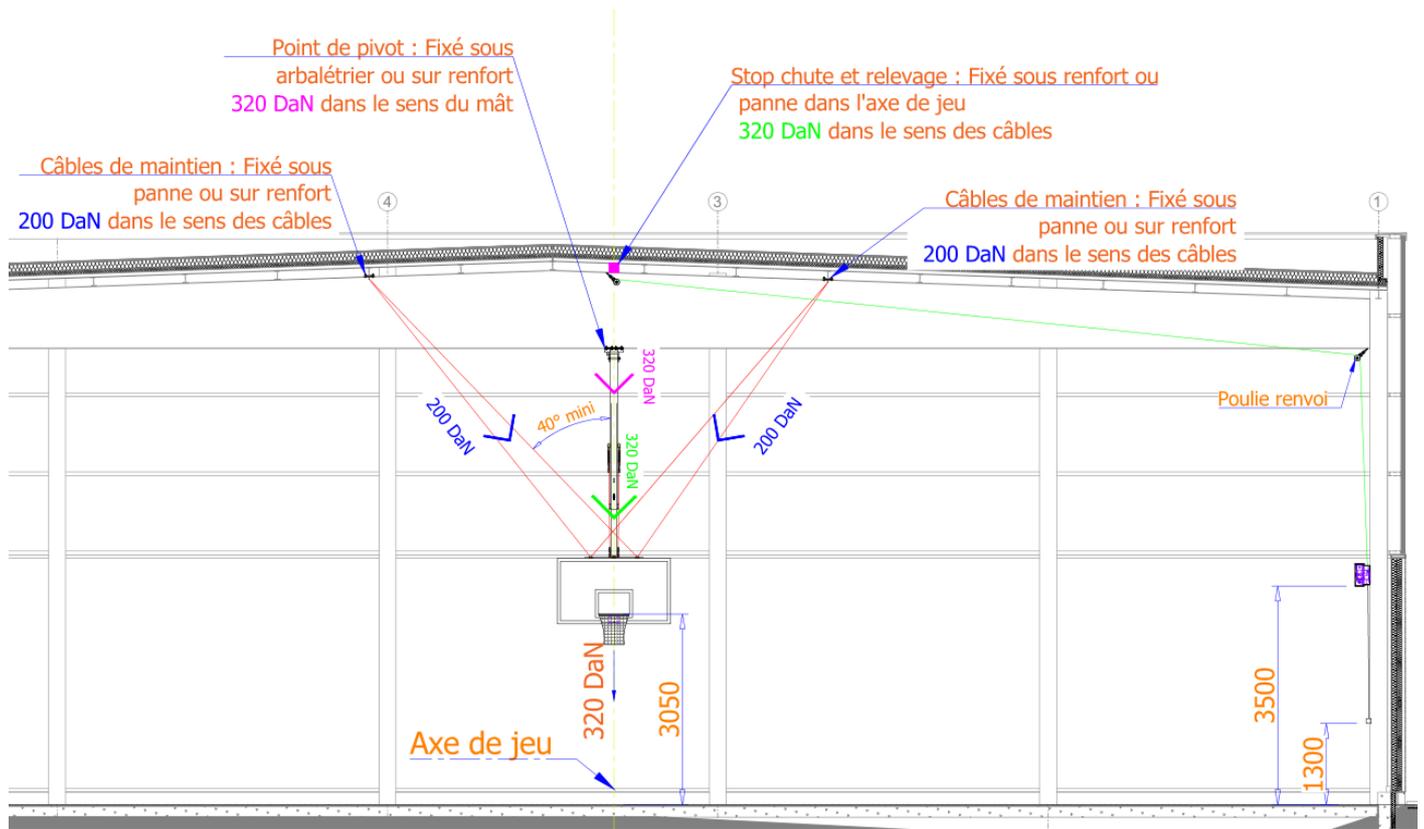

SIÈGE

Route de la Meignanne
49370 Saint-Clément-de-la-Place
France


+33(0)2 4177 03 86
web@martysports.com

AGENCE RÉGIONALE SUD-EST

2 Square du Sud, Zone Pôle 2000
07130 Saint-Péray
France

+33(0)9 6344 44 57
agence.sud.est@martysports.com

IMPLANTATION TYPE ET DESCENTES DE CHARGES

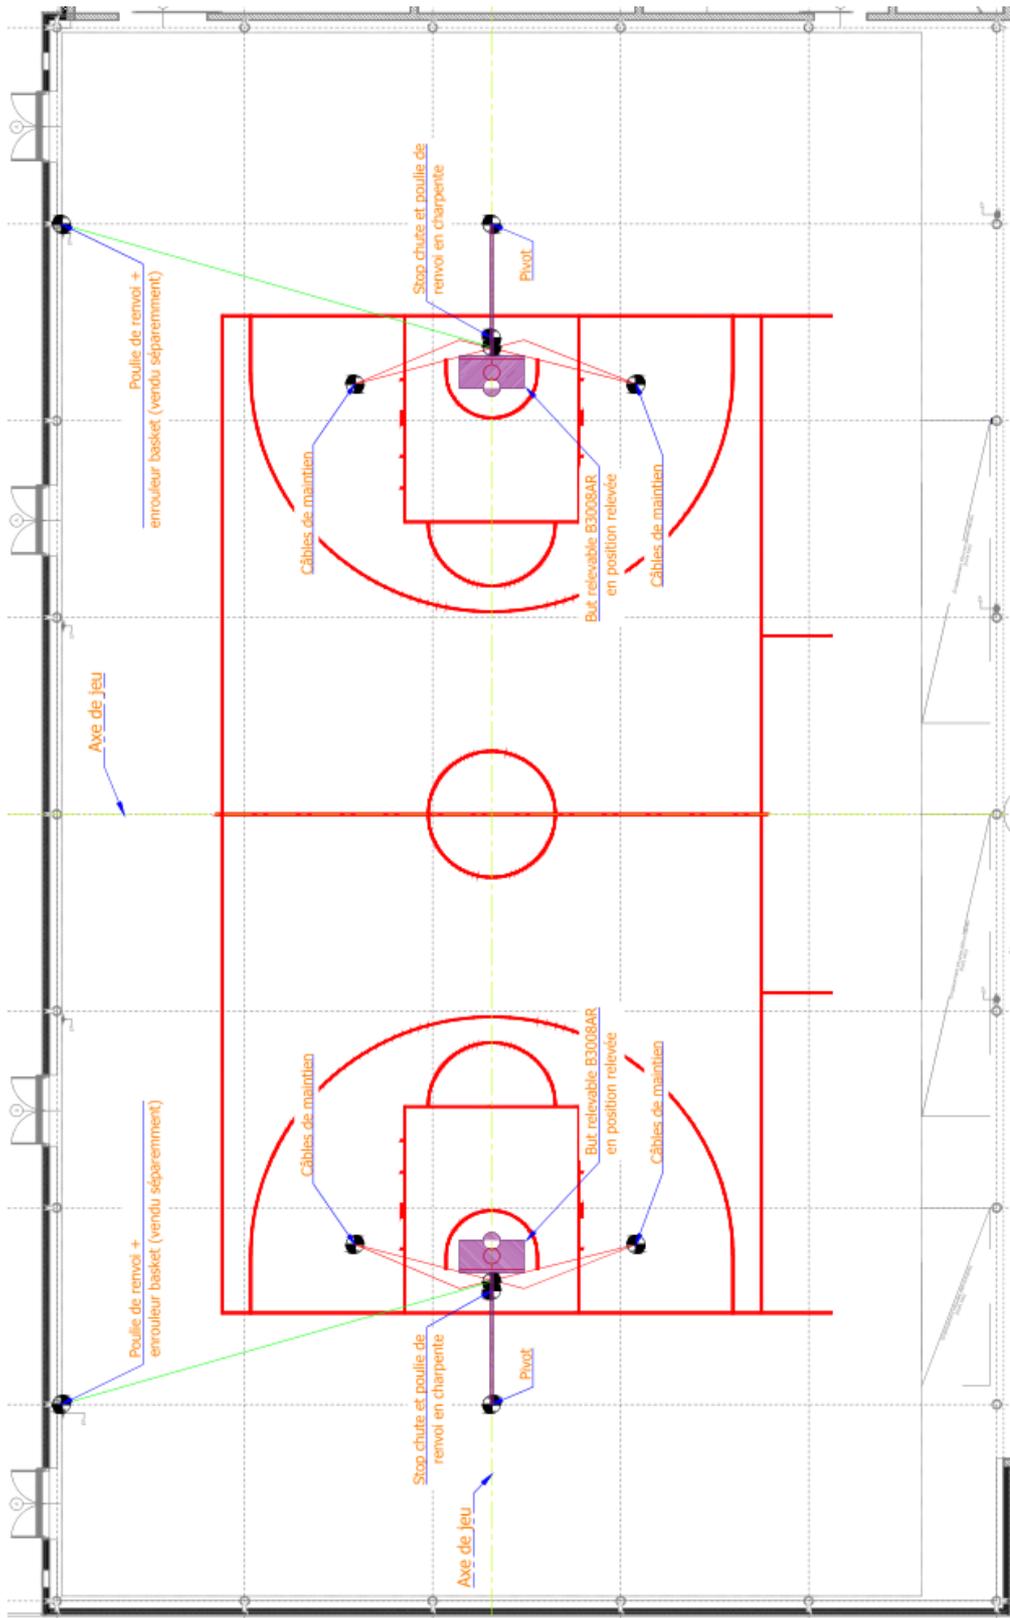

Les différents efforts des points d'accroche du but sur la charpente (compris renvoi de câbles et système de relevage) sont soumis à la vérification par un BET structure ou un charpentier suivant la norme NFS 52-400. Des renforts ou supports pourront être nécessaires pour l'installation de l'équipement



SIÈGE

Route de la Meignanne
49370 Saint-Clément-de-la-Place
France

+33(0)2 4177 03 86
web@martysports.com

AGENCE RÉGIONALE SUD-EST

2 Square du Sud, Zone Pôle 2000
07130 Saint-Péray
France

+33(0)9 63 44 44 57
agence.sud.est@martysports.com