

**Buts Foot Minimés Aluminium 3m x 2m****CONSIGNES D'UTILISATION :**


- Ne pas se suspendre, se balancer, grimper.
- Ne pas en faire un usage autre que celui prévu.
- Ne pas utilisé non fixé.
- Ne pas utiliser sans y être autorisé.
- Doit impérativement être fixé pendant son stockage ou rendu inutilisable.

**ENTRETIEN : (Périodique)**

- Vérifier les serrages.
- Vérifier l'état de l'armature.
- Vérifier l'état des scellements.
- Tous le 2 à 3 ans, une vérification lourde est fortement conseillée  
(selon la méthode d'essai prévu par la norme NF EN 748).


## LISTE DE PIECES

| REF | QTE | DESIGNATION                |
|-----|-----|----------------------------|
| 1   | 1   | Poteau D Alu ø90           |
| 2   | 1   | Poteau G Alu ø90           |
| 3   | 1   | Barre transversale Alu ø90 |
| 4   | 2   | Joint                      |
| 5   | 1   | Oreille D (option)         |
| 6   | 1   | Oreille G (option)         |
| 7   | 2   | Massif beton 400x400x400   |
| 8   | 1   | Léve filets (option)       |
| 9   | 1   | Filet but (option)         |

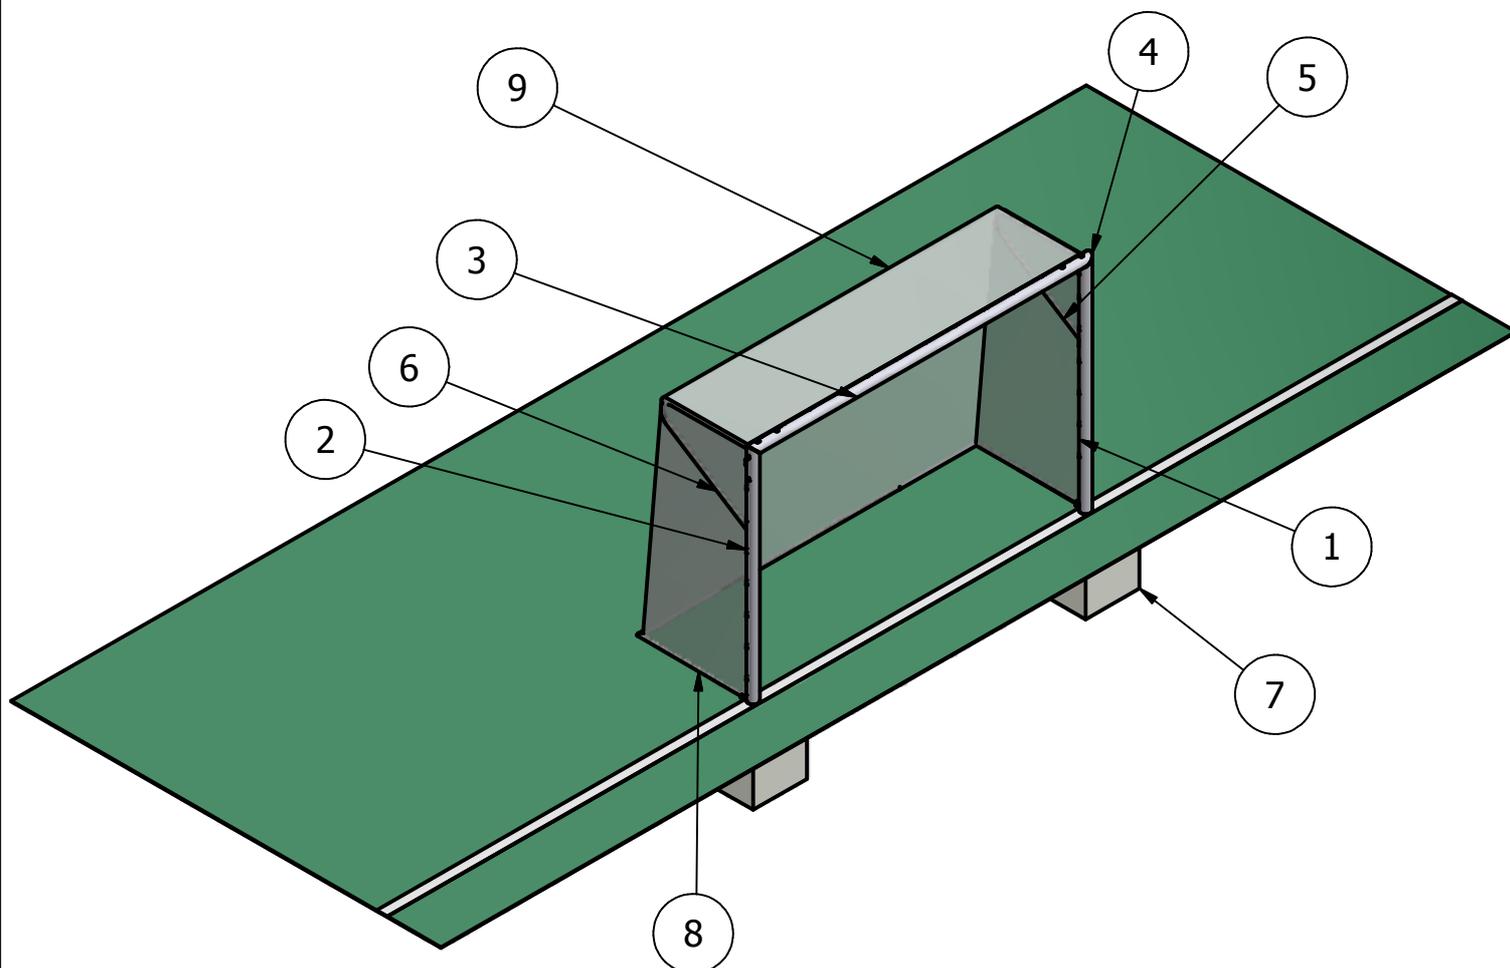


## Buts Foot Minimés Aluminium 3m x 2m

### 1 : Implantation

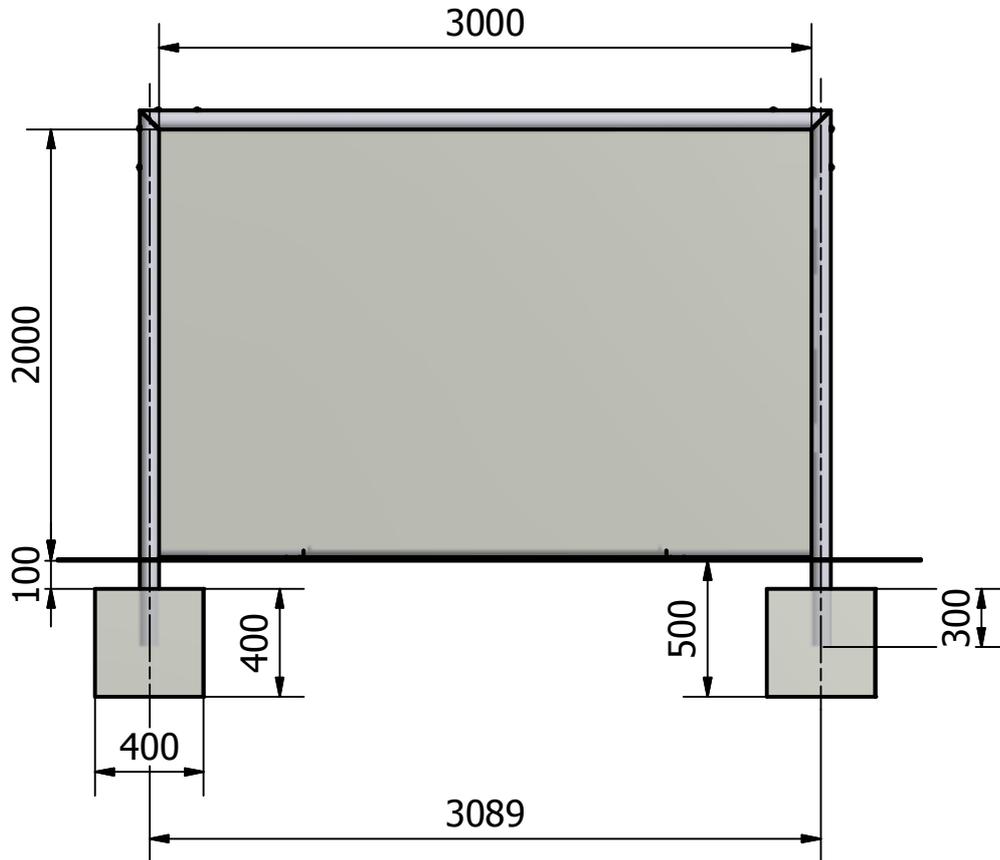

## Buts Foot Minimés Aluminium 3m x 2m



### 2 : Détails

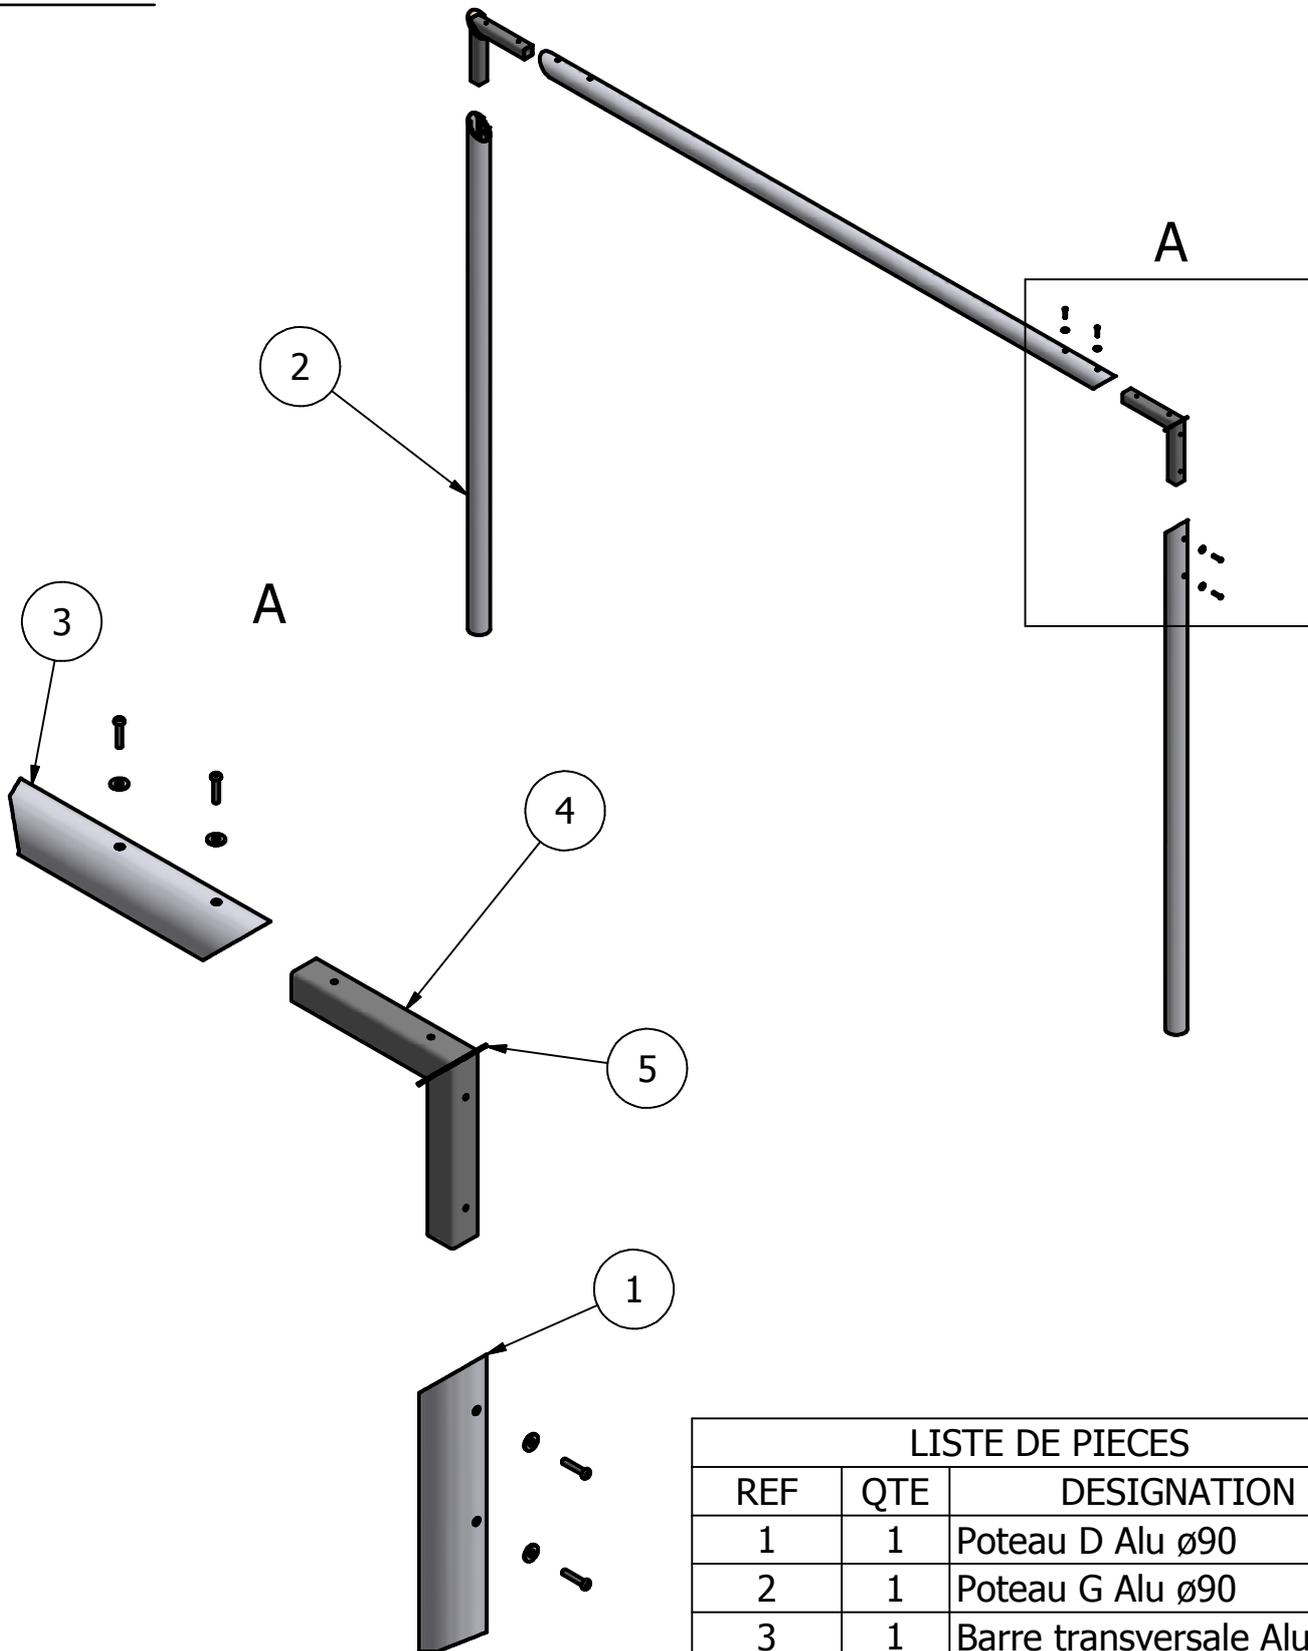

#### LISTE DE PIECES

| REF | QTE | DESIGNATION                |
|-----|-----|----------------------------|
| 1   | 1   | Poteau D Alu ø90           |
| 2   | 1   | Poteau G Alu ø90           |
| 3   | 1   | Barre transversale Alu ø90 |
| 4   | 2   | Equerre                    |
| 5   | 2   | Joint                      |

## Buts Foot Minimes Aluminium 3m x 2m

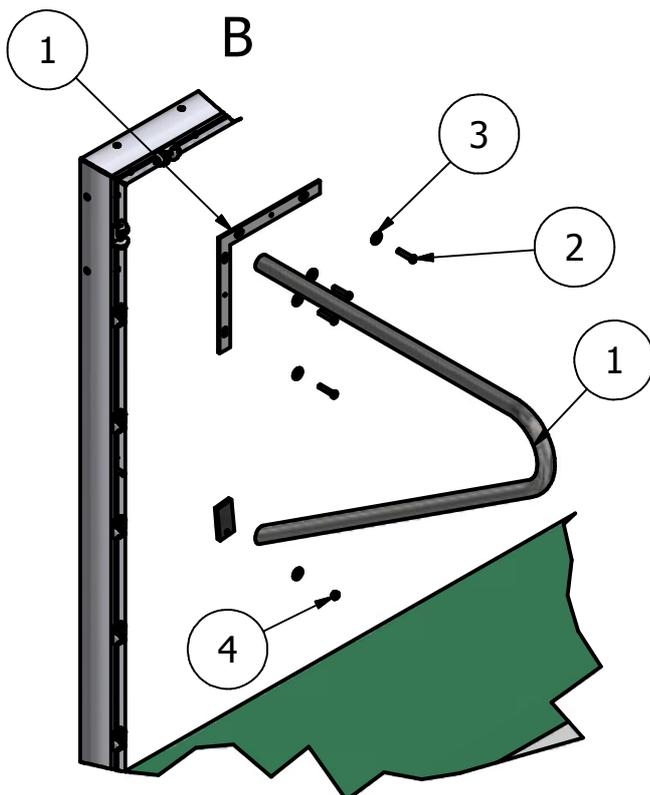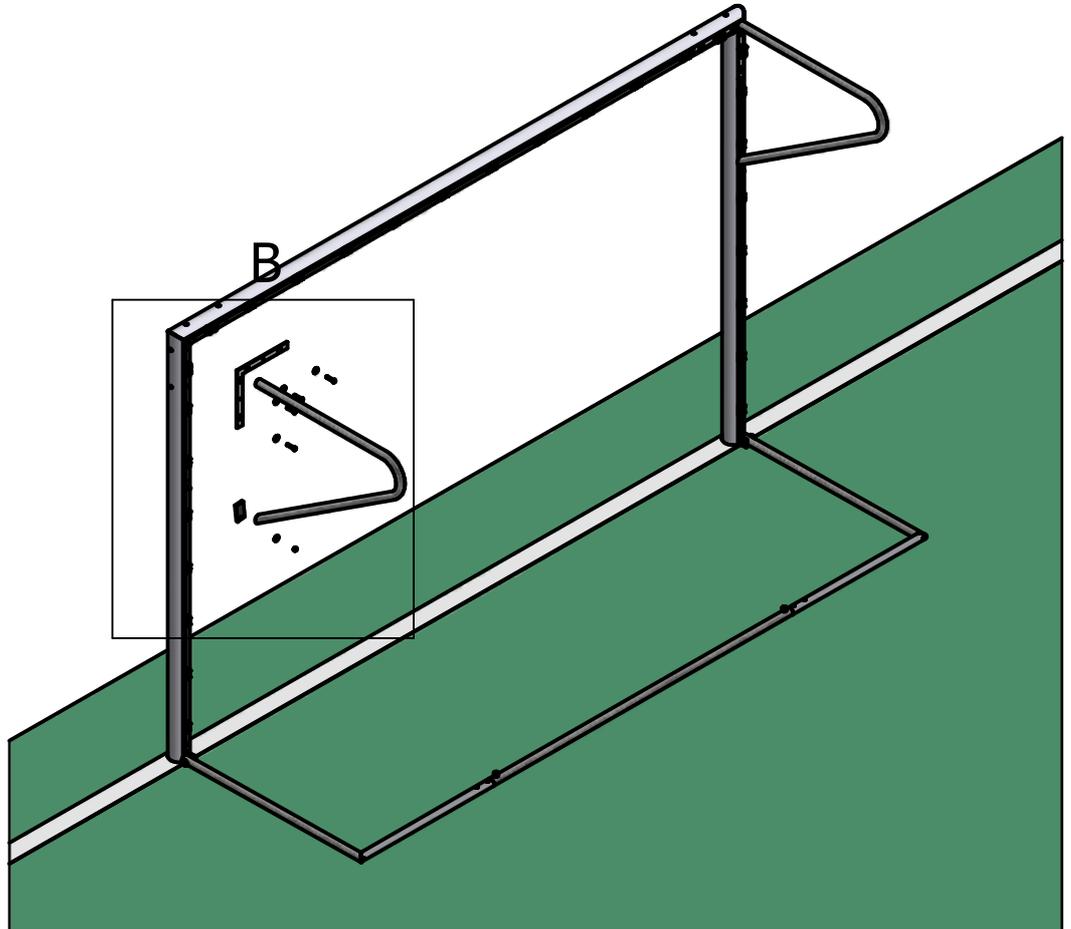

### LISTE DE PIECES

| ARTICLE | QTE | NUMERO DE PIECE  |
|---------|-----|------------------|
| 1       | 1   | Oreille G        |
| 2       | 16  | Vis BHC - M8 x40 |
| 3       | 18  | Rondelle ø8      |
| 4       | 2   | Ecrou - M8       |